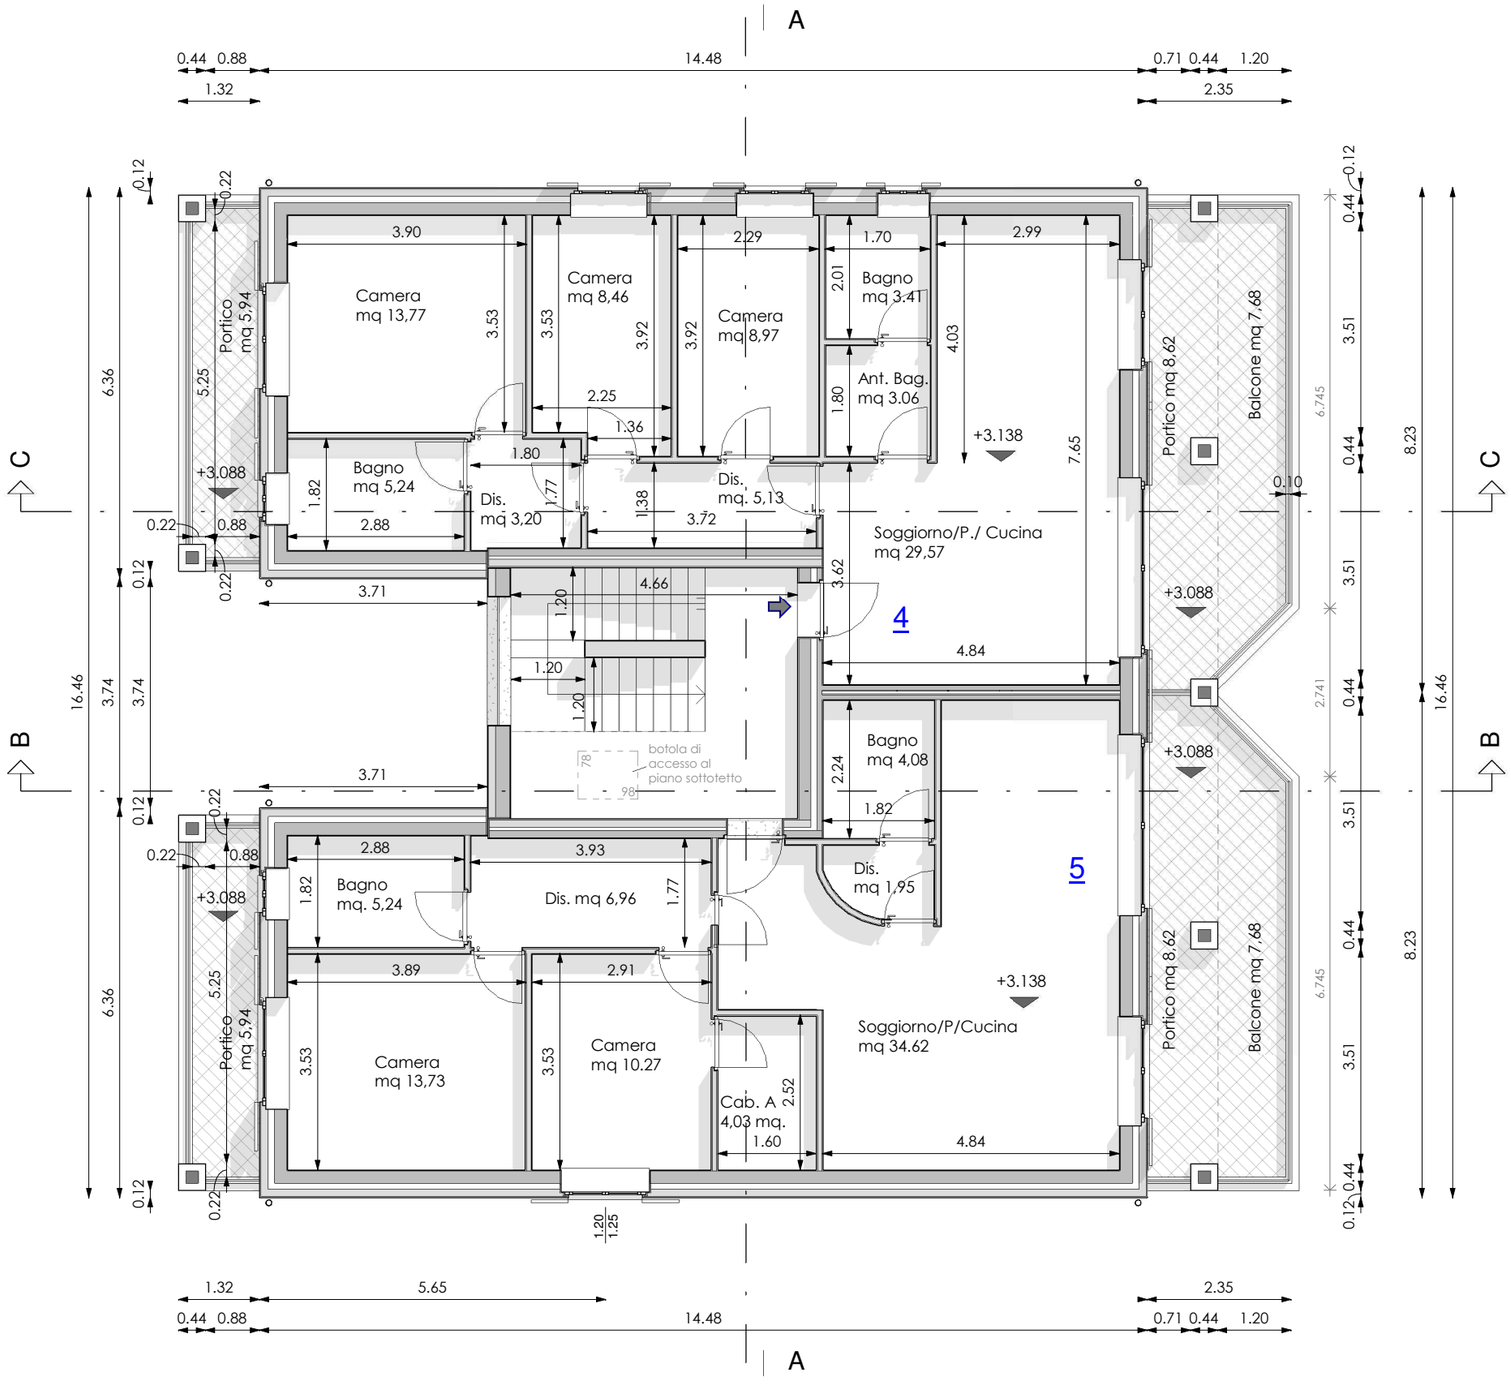Pianta piano primo - H = m 2.70
scala 1:100